


Узел 1

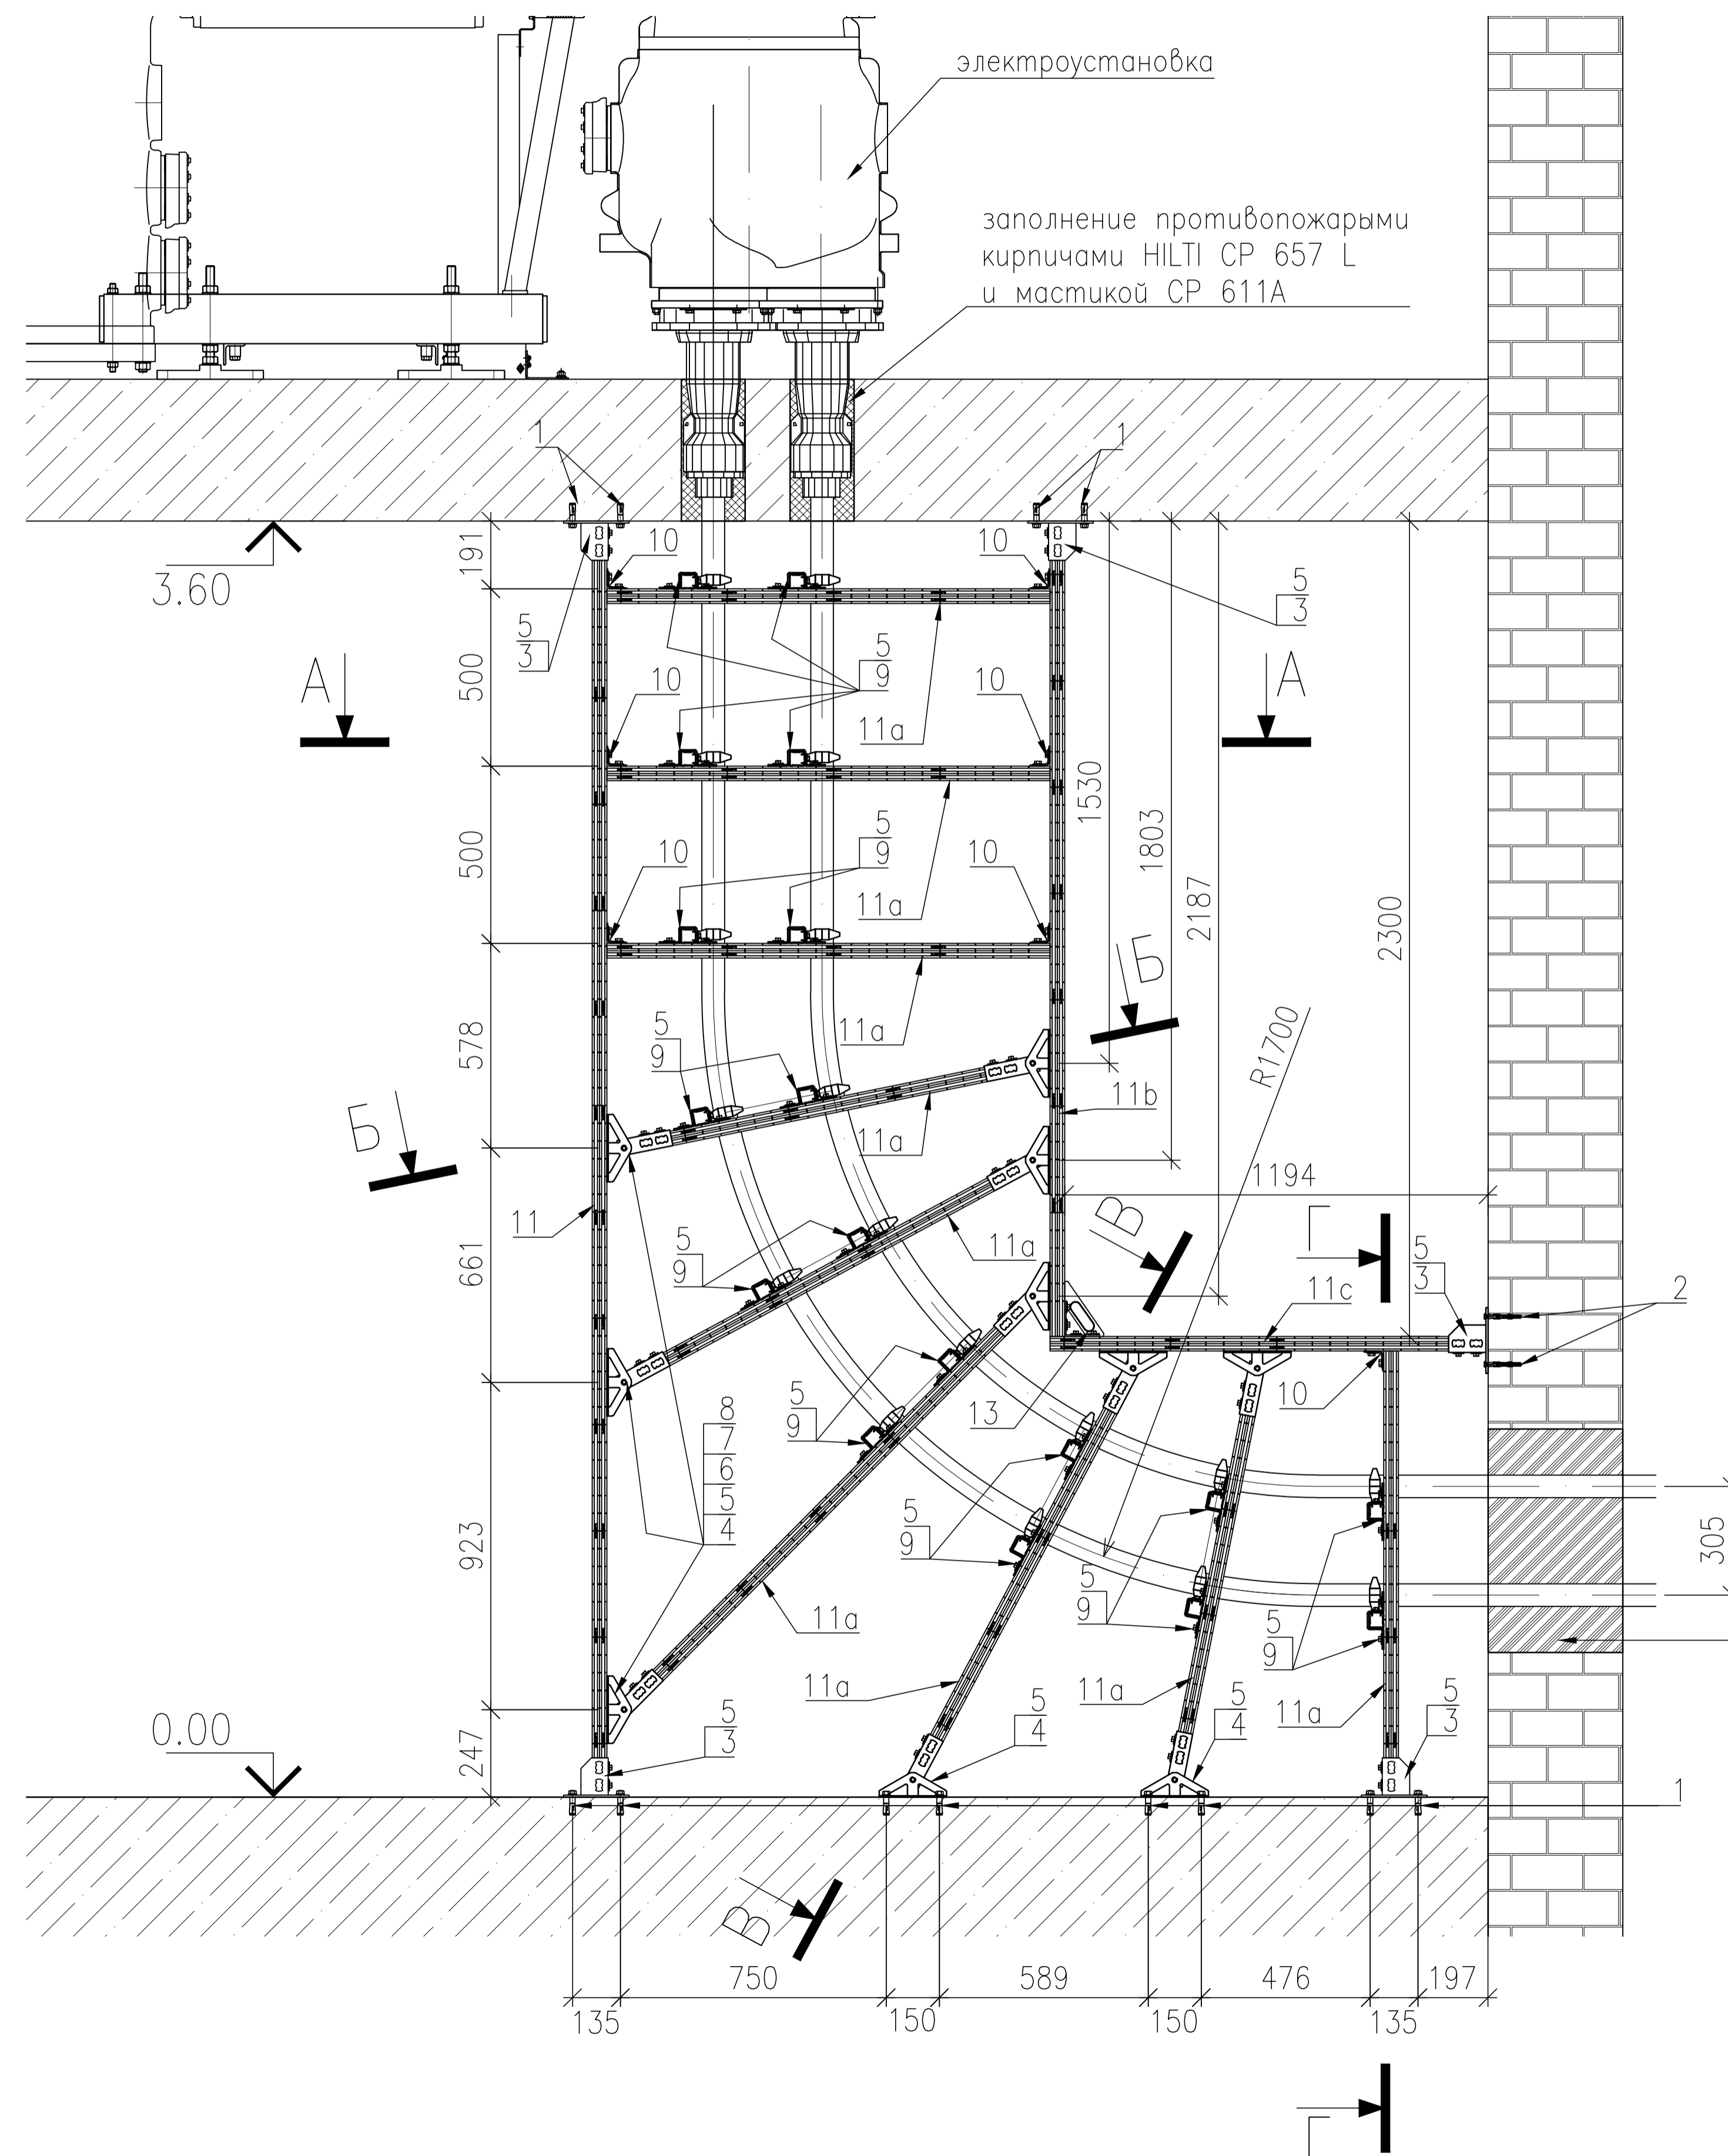

Спецификация на один Узел1			
№поз.	Наименование	Артикул	Кол-во
1	Анкер HKD-S M12x50	242871	12
2	Анкер HRD-UGS 10x80/10U	257282	2
3	Опорная база MQP-21-72	369651	5
4	Опорная база поворотная MQP-G	369654	10
5	Гайка MQN	369623	88
6	Гайка MQM-M12	369627	16
7	Шайба A13	282852	28
8	Болт M12x25	216458	28
9	Скоба MQB-41	369668	18
10	Уголок MQW-Q2	369655	7
11	Монтажный профиль MQ-21D L=3600мм	369602	1
11a	Монтажный профиль MQ-21D L=1150-1750*мм	369602	9
11b	Монтажный профиль MQ-21D L=2300*мм	369602	1
11c	Монтажный профиль MQ-21D L=1235*мм	369602	1
13	Уголок MQW-S/1	369664	1

заполнение противопожарным раствором HILTI CP 636 или противопожарным кирпичом CP 657 L

Примечания:

- данный лист смотреть совместно с листами 1 и 3;
- размеры со звездочкой (*) требуют уточнения по месту;
- при проектировании предполагалось, что кабели идут параллельно друг другу, однако конструкция имеет возможность изменять расстояния в свету между кабелями на каждом ярусе крепления;
- при необходимости можно поставить резиновые шумопоглощающие пластины MVI-P(арт.386555) - 7шт.;
- Анкеры HKD-S M12x50 необходимо доукомплектовать болтами M12x25(поз.8) и шайбами A13(поз.7) - в узловой спецификации они учтены.

	Проект	Описание			
	Крепление кабелей.	Узел 1			
	Дата:	Файл:	Масштаб	1:25	N листа
					2